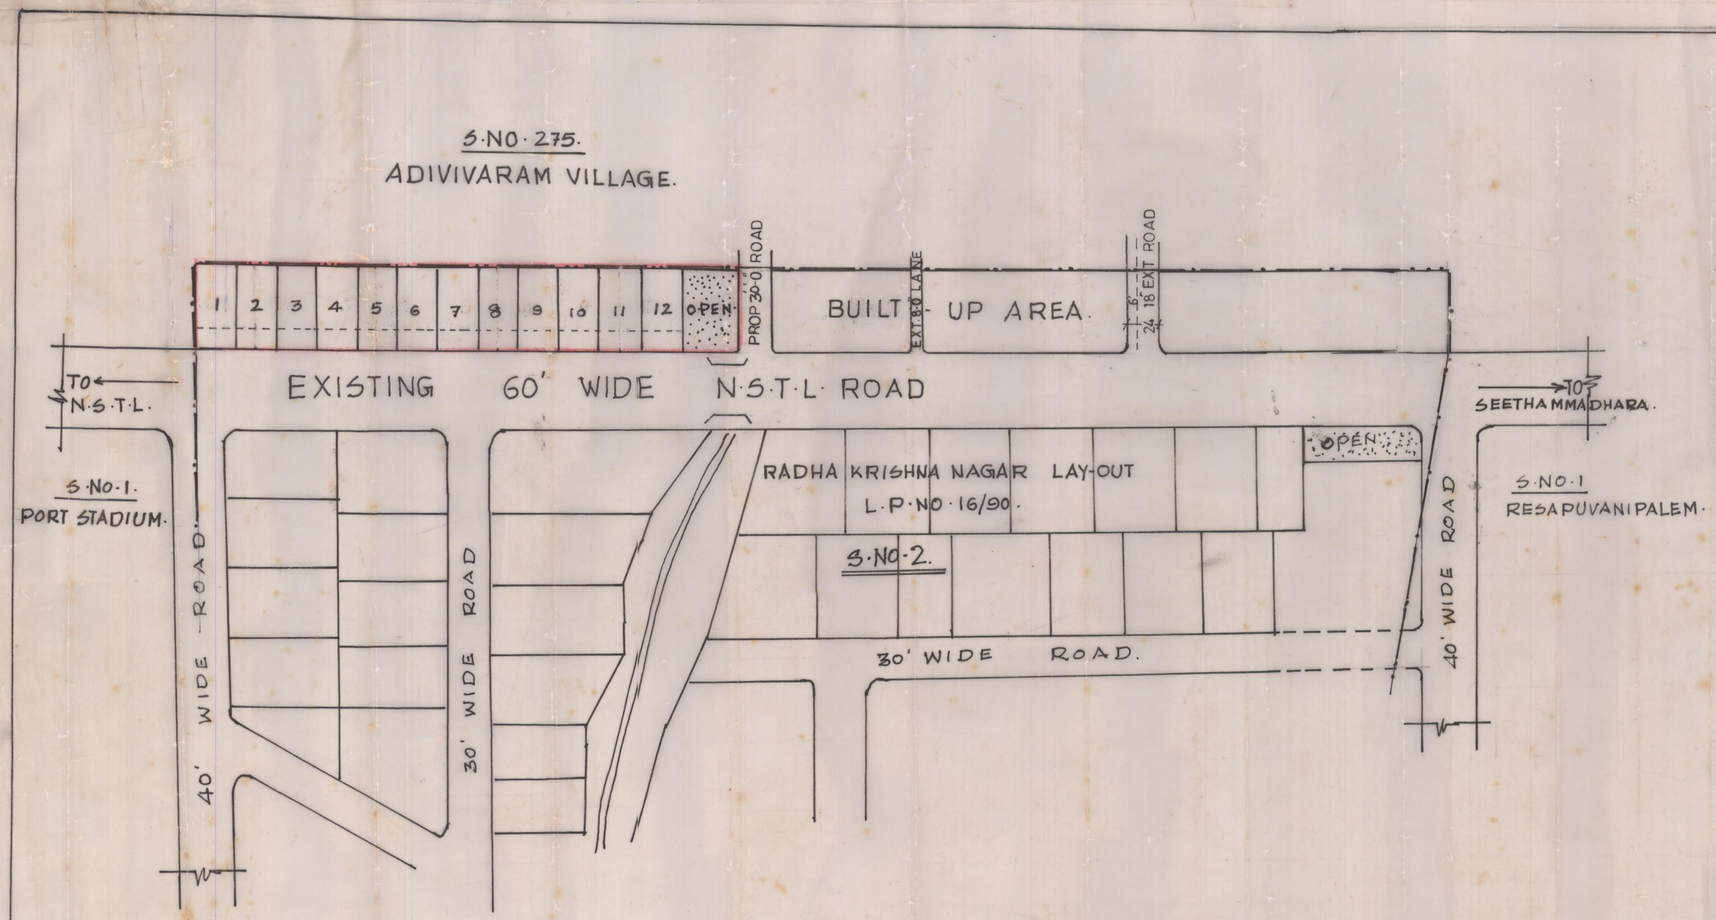

PROPOSED LAY-OUT IN S.NO.2/P OF ALLIPURAM EXTENTION WARD, VISAKHAPATNAM, MANDAL(U) & DISTRICT OF SRI. G. LOVARAJU AND SMT. K. ATCHIYAMMA.

SCALE = 1" = 66'

FILE. RC.NO. 1259/95/G1.

L.P.NO = 9/98

N

LAND USE ANALYSIS.

SL.NO.	DESCRIPTION	EXTENT	PERCENTAGE.
1.	PLOTTED AREA	AC. 0.50	90.00%
2.	ROADS AREA	—	—
3.	OPEN SPACE AREA	AC. 0.05	10.00%
TOTAL EXTENT OF LAY-OUT =		AC. 0.55	100.00

REFERENCE

LAY-OUT BOUNDARY.

SIZE OF PLOTS = 30' X 60'

TOTAL NO. OF PLOTS = 12 NOS.

D. Satyanarayana 11/3/98.
S/D'MAN

12/3/98
CHIEF PLANNING OFFICER

JUNIOR PLANNING OFFICER.

S. Rao 12/3/98
ASST. PLANNING OFFICER-I

VICE CHAIRMAN

URBAN DEVELOPMENT AUTHORITY, VISAKHAPATNAM.