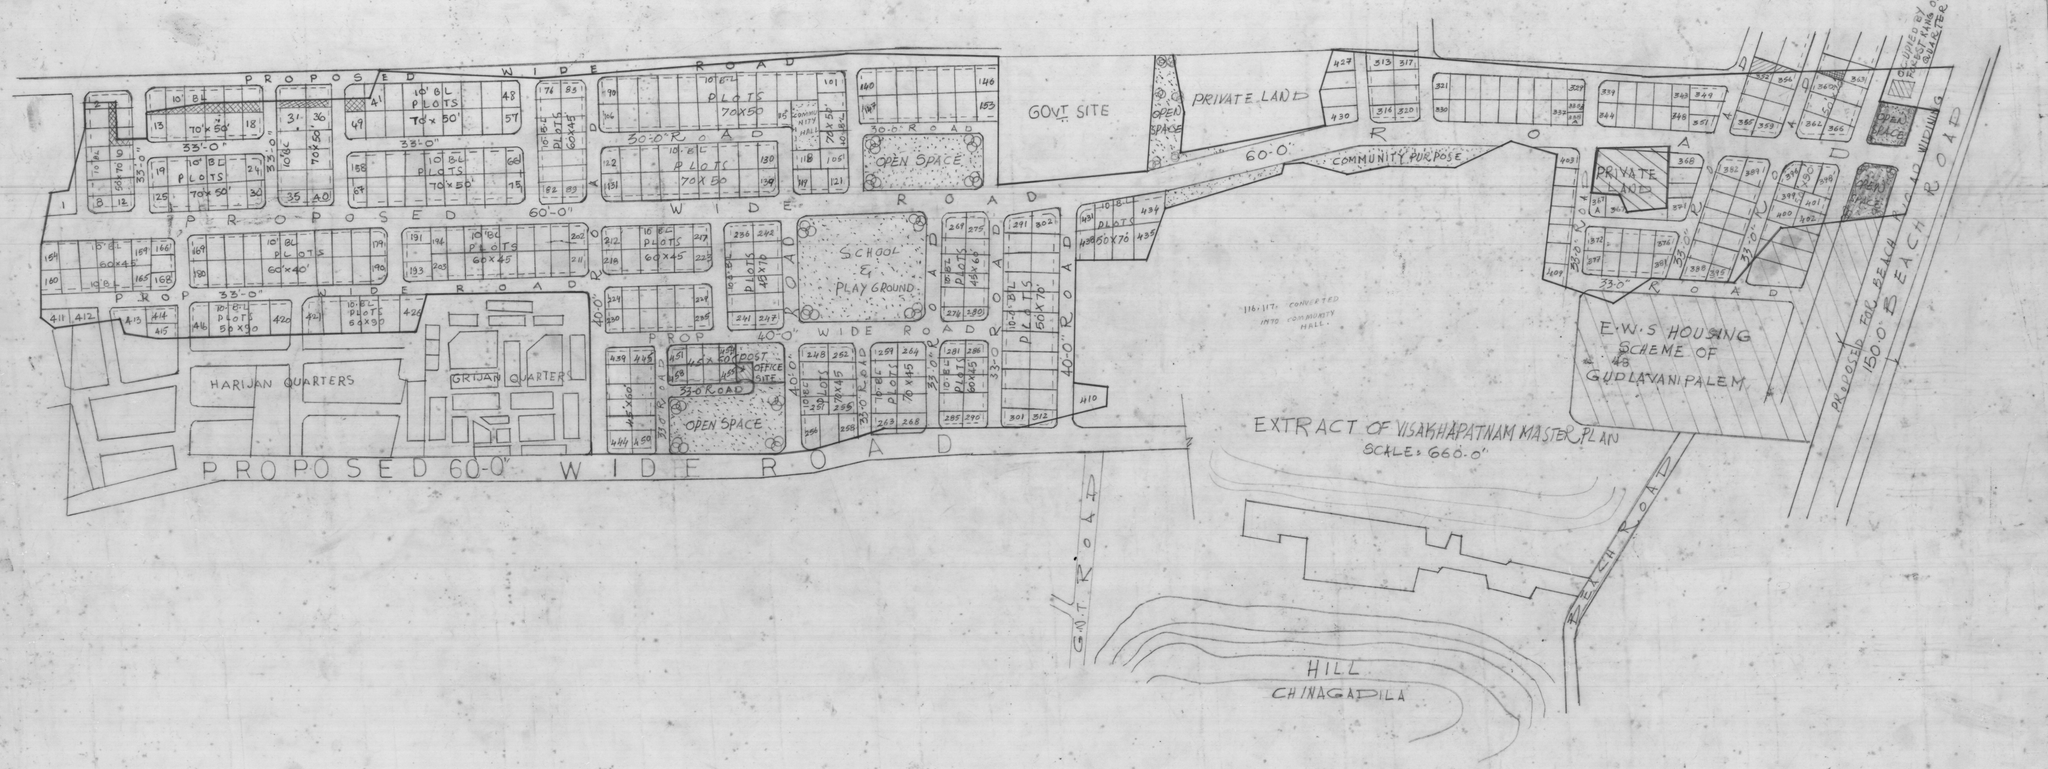

REVISED LAYOUT IN S.NOS 135/P, 136, 138, 139, 140/P, 141 & 143 OF CHINAGADILA VILLAGE OF VISAKHAPATNAM (Dt)

LAND USE ANALYSIS

SL.NO	DESCRIPTION	EXTENT AC-GT	PERCENTAGE
1	PLOTTED AREA	35.32	58.34
2	ROADS AREA	18.90	31.22
3	OPEN SPACE AREA	6.27	10.36
4	POST OFFICE AREA	0.05	0.08
TOTAL EXTENT OF LAYOUT		60.54	100.00

LAYOUT BOUNDARY

SL.NO	SIZE OF PLOTS	NO OF PLOTS
1	50.0 x 70.0	186
2	45.0 x 70.0	35
3	48.0 x 60.0	16
4	50.0' x 90.0'	13
5	45.0' x 60.0'	8
TOTAL NO OF PLOTS		458 Nos

PLOT NOS 451 TO 456 assigned in L.P.No. 15/72 converted into open space.

Partly open space adjacent to 60'-0" Road converted into plot Nos 451 to 458 and Post Office

SCALE: 1" = 132'-0"
FILE: R.C.NO 2093/94 G1
REVISED L.P. NO 1/95
(THIS REVISED L.P. 15/72)

A.D.M. 6-1-1995

B. Vijayalakshmi 6/1/95
JUNIOR PLANNING OFFICER

ASST PLANNING OFFICER

CHIEF PLANNING OFFICER

VICE CHAIRMAN

VISAKHAPATNAM URBAN DEVELOPMENT AUTHORITY