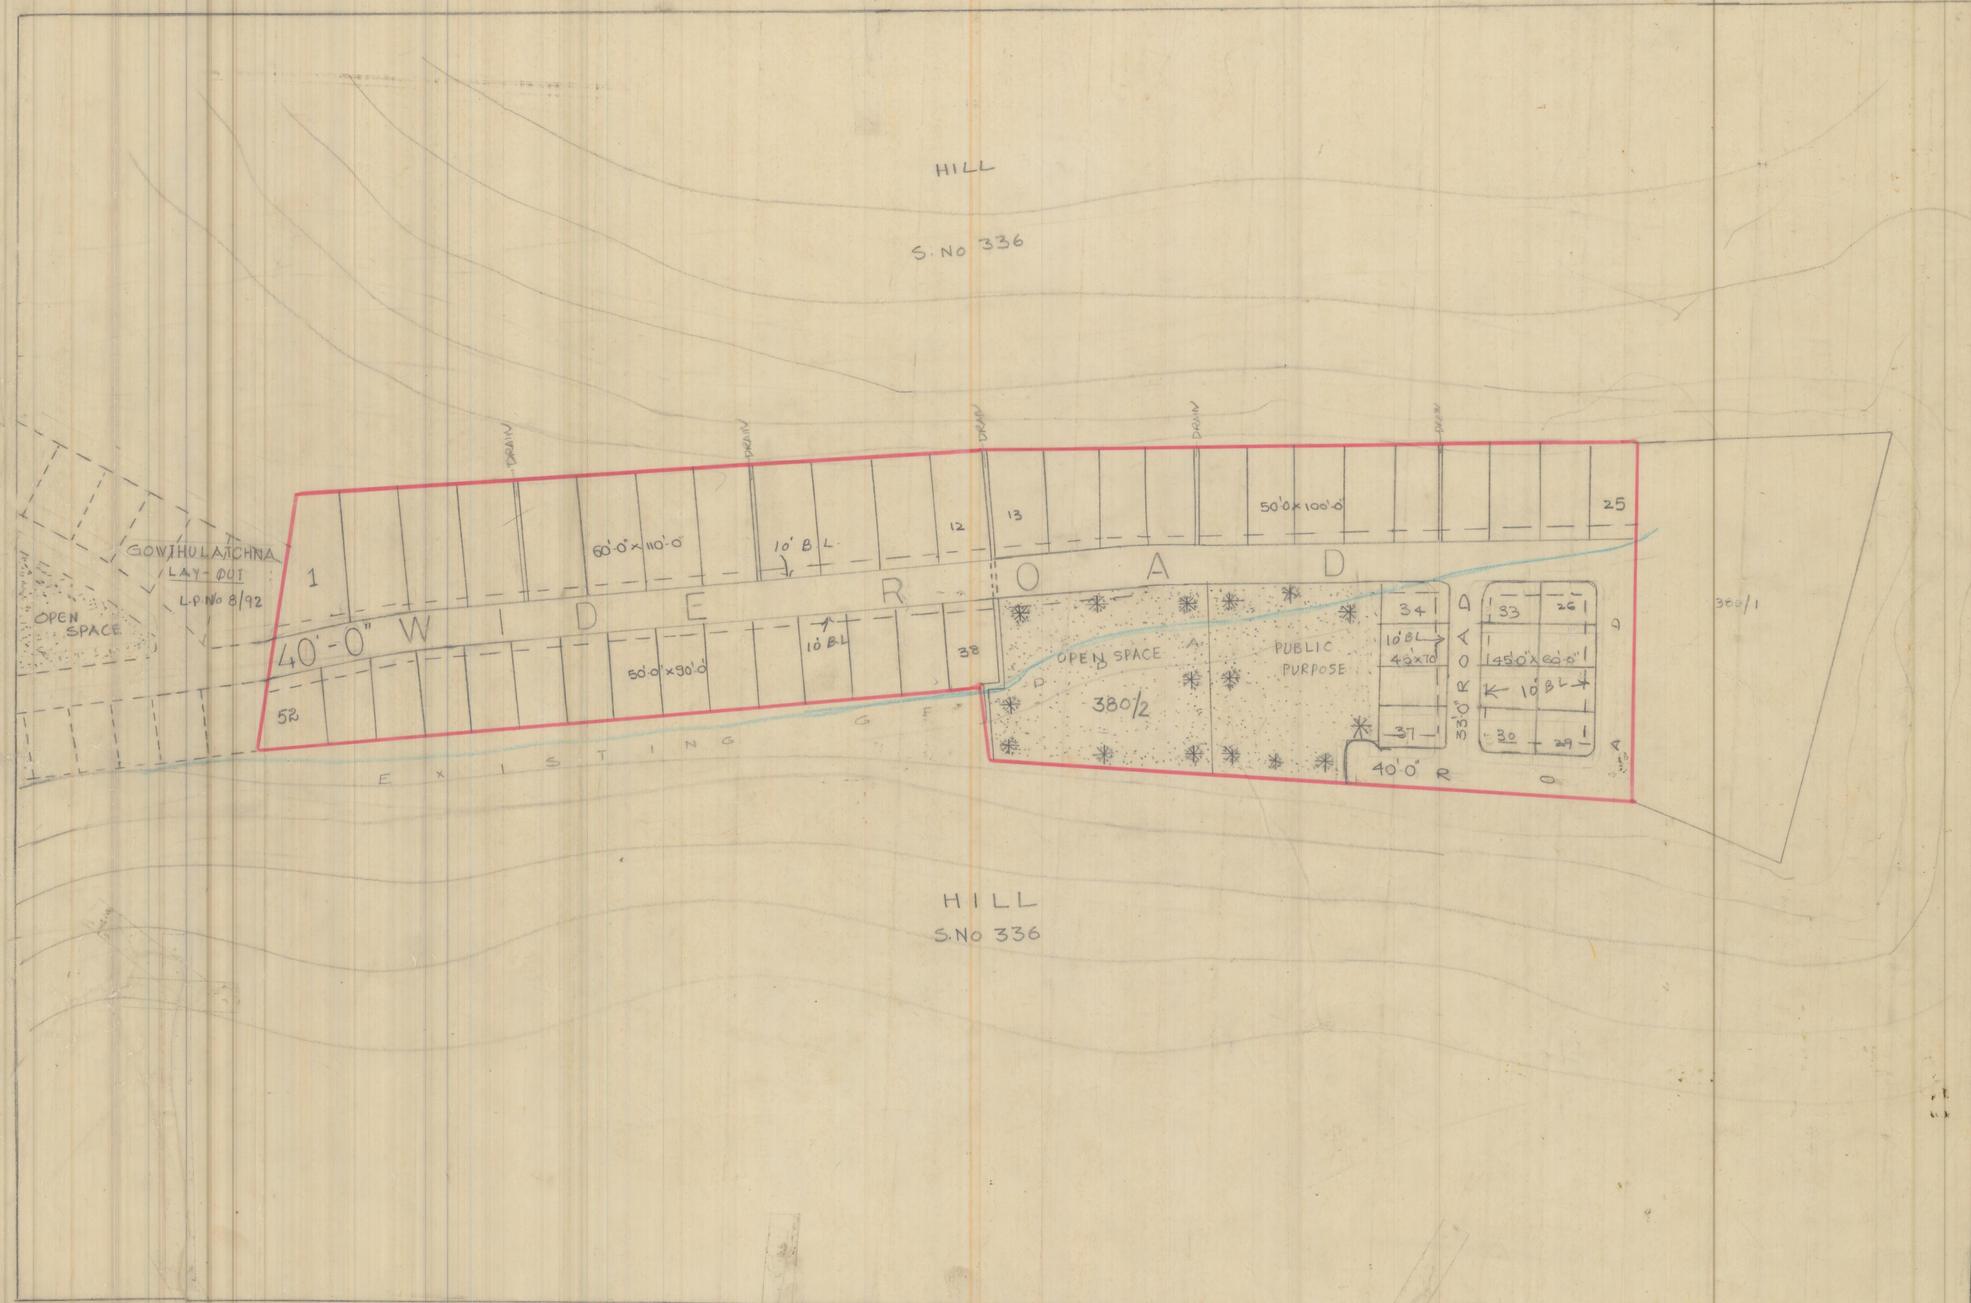

PROPOSED LAYOUT IN S.NO 380/2 OF MADHURAWADA(V), VISAKHAPATNAM BELOGS TO Sri. P. SRIRAMA MURTHY.

LAND USE ANALYSIS :-

S.No	DESCRIPTION	EXTENT ACS. CENTS	PERCENTAGE
1	PLOTTED AREA	6.00	60.00
2.	ROADS AREA	2.11	21.10
3.	OPEN SPACE AREA	1.00	10.00
4.	PUBLIC PURPOSE	0.89	8.90
	TOTAL AREA	10.00	100.00

LAY-OUT BOUNDARY.

S.No	SIZE OF PLOT	NO. OF PLOTS
1.	60'-0" x 110'-0"	12
2.	50'-0" x 100'-0"	13
3.	50'-0" x 90'-0"	15
4	45'-0" x 70'-0"	4
5	45'-0" x 60'-0"	8
	TOTAL NO OF PLOTS	52

SCALE 1"=66'-0"
FILE Re. NO: 368/93-94
VUDA R.NO: 416 dt 26-12-93
L.P. NO. 10/95
(CDLP No 20/94)

N

"S/D" MAN

B. Vijayalakshmi 3/6/95
JUNIOR PLANNING OFFICER

ASS. PLANNING OFFICER

CHIEF PLANNING OFFICER

VICE-CHAIRMAN

VISAKHAPATNAM URBAN DEVELOPMENT AUTHORITY