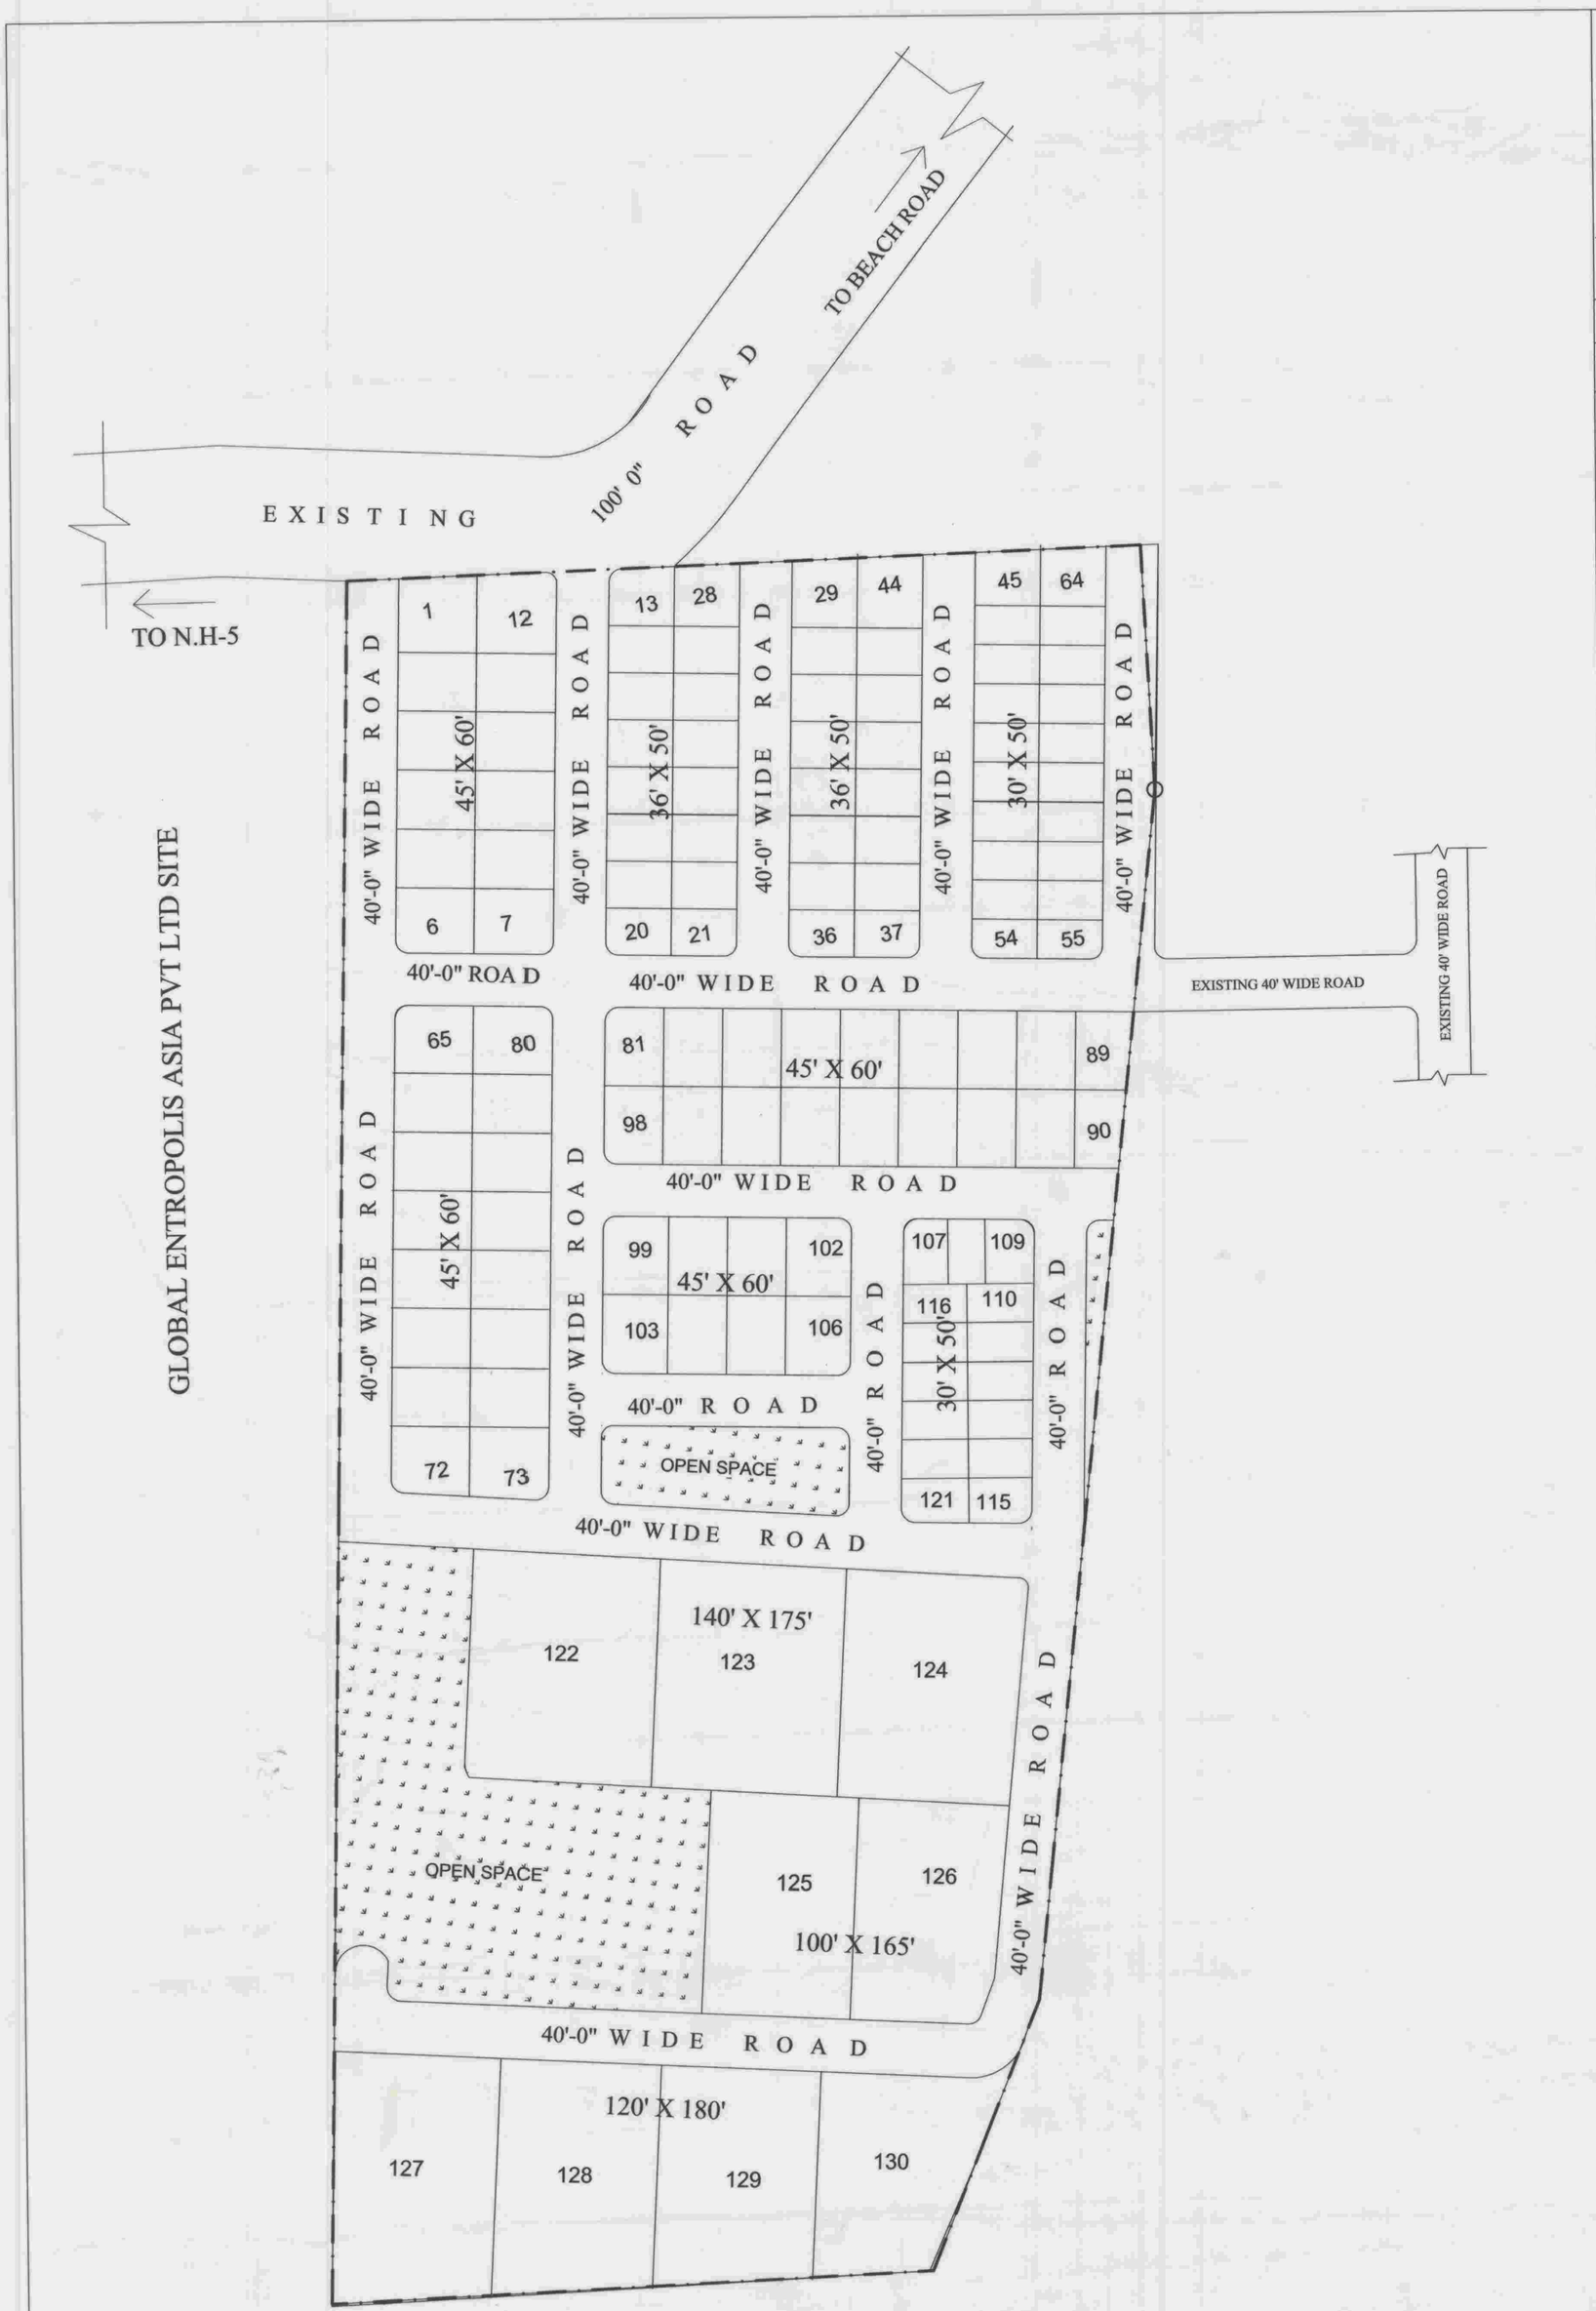

PROPOSED LAYOUT IN S.NO - 1/p, YENDADA VILLAGE, OF CHINAGADILA MANDAL, VISAKHAPATNAM DISTRICT.

(GROUND POSITION PLAN)

TOTAL EXTENT : ac 17.30 cts

LAND USE ANALYSIS

Sl.No	Description	Extent in Acs-cts	Percentage
1.	PLOTTED AREA	10.04	58.03
2.	ROADS AREA	5.53	31.97
3.	OPEN SPACE	1.73	10.00
	TOTAL	17.30	100.00

Plot Details

Sl.No	SIZE	EXTENT	NOS
1.	140'-"X175'-0"	2722.22 Sq.yds	3
2.	120'-0"X180'-0"	2400 Sq.yds	4
3.	100'-0"X165'-0"	1833.33 Sq.yds	2
4.	45'-0"X60'-0"	300.00 Sq.yds	54
5.	36'-0"X50'-0"	200.00 Sq.yds	32
6.	30'-0" X 50'-0"	167.66 Sq.yds	35
TOTAL			130

PROPOSED LAYOUT BOUNDARY

SCALE : 1" = 66'

FILE R.C.NO :

L.P.NO : 50/2008

N

26/12/08 A.D.M	26/12/08 Junior. planning officer
26/12/08 Asst. planning officer	26/12/08 Planning officer
Estate officer	Secretary
27/12 Chief Urban Planner	27/12/08 VICE - CHAIRMAN

VISAKHAPATNAM URBAN DEVELOPMENT AUTHORITY