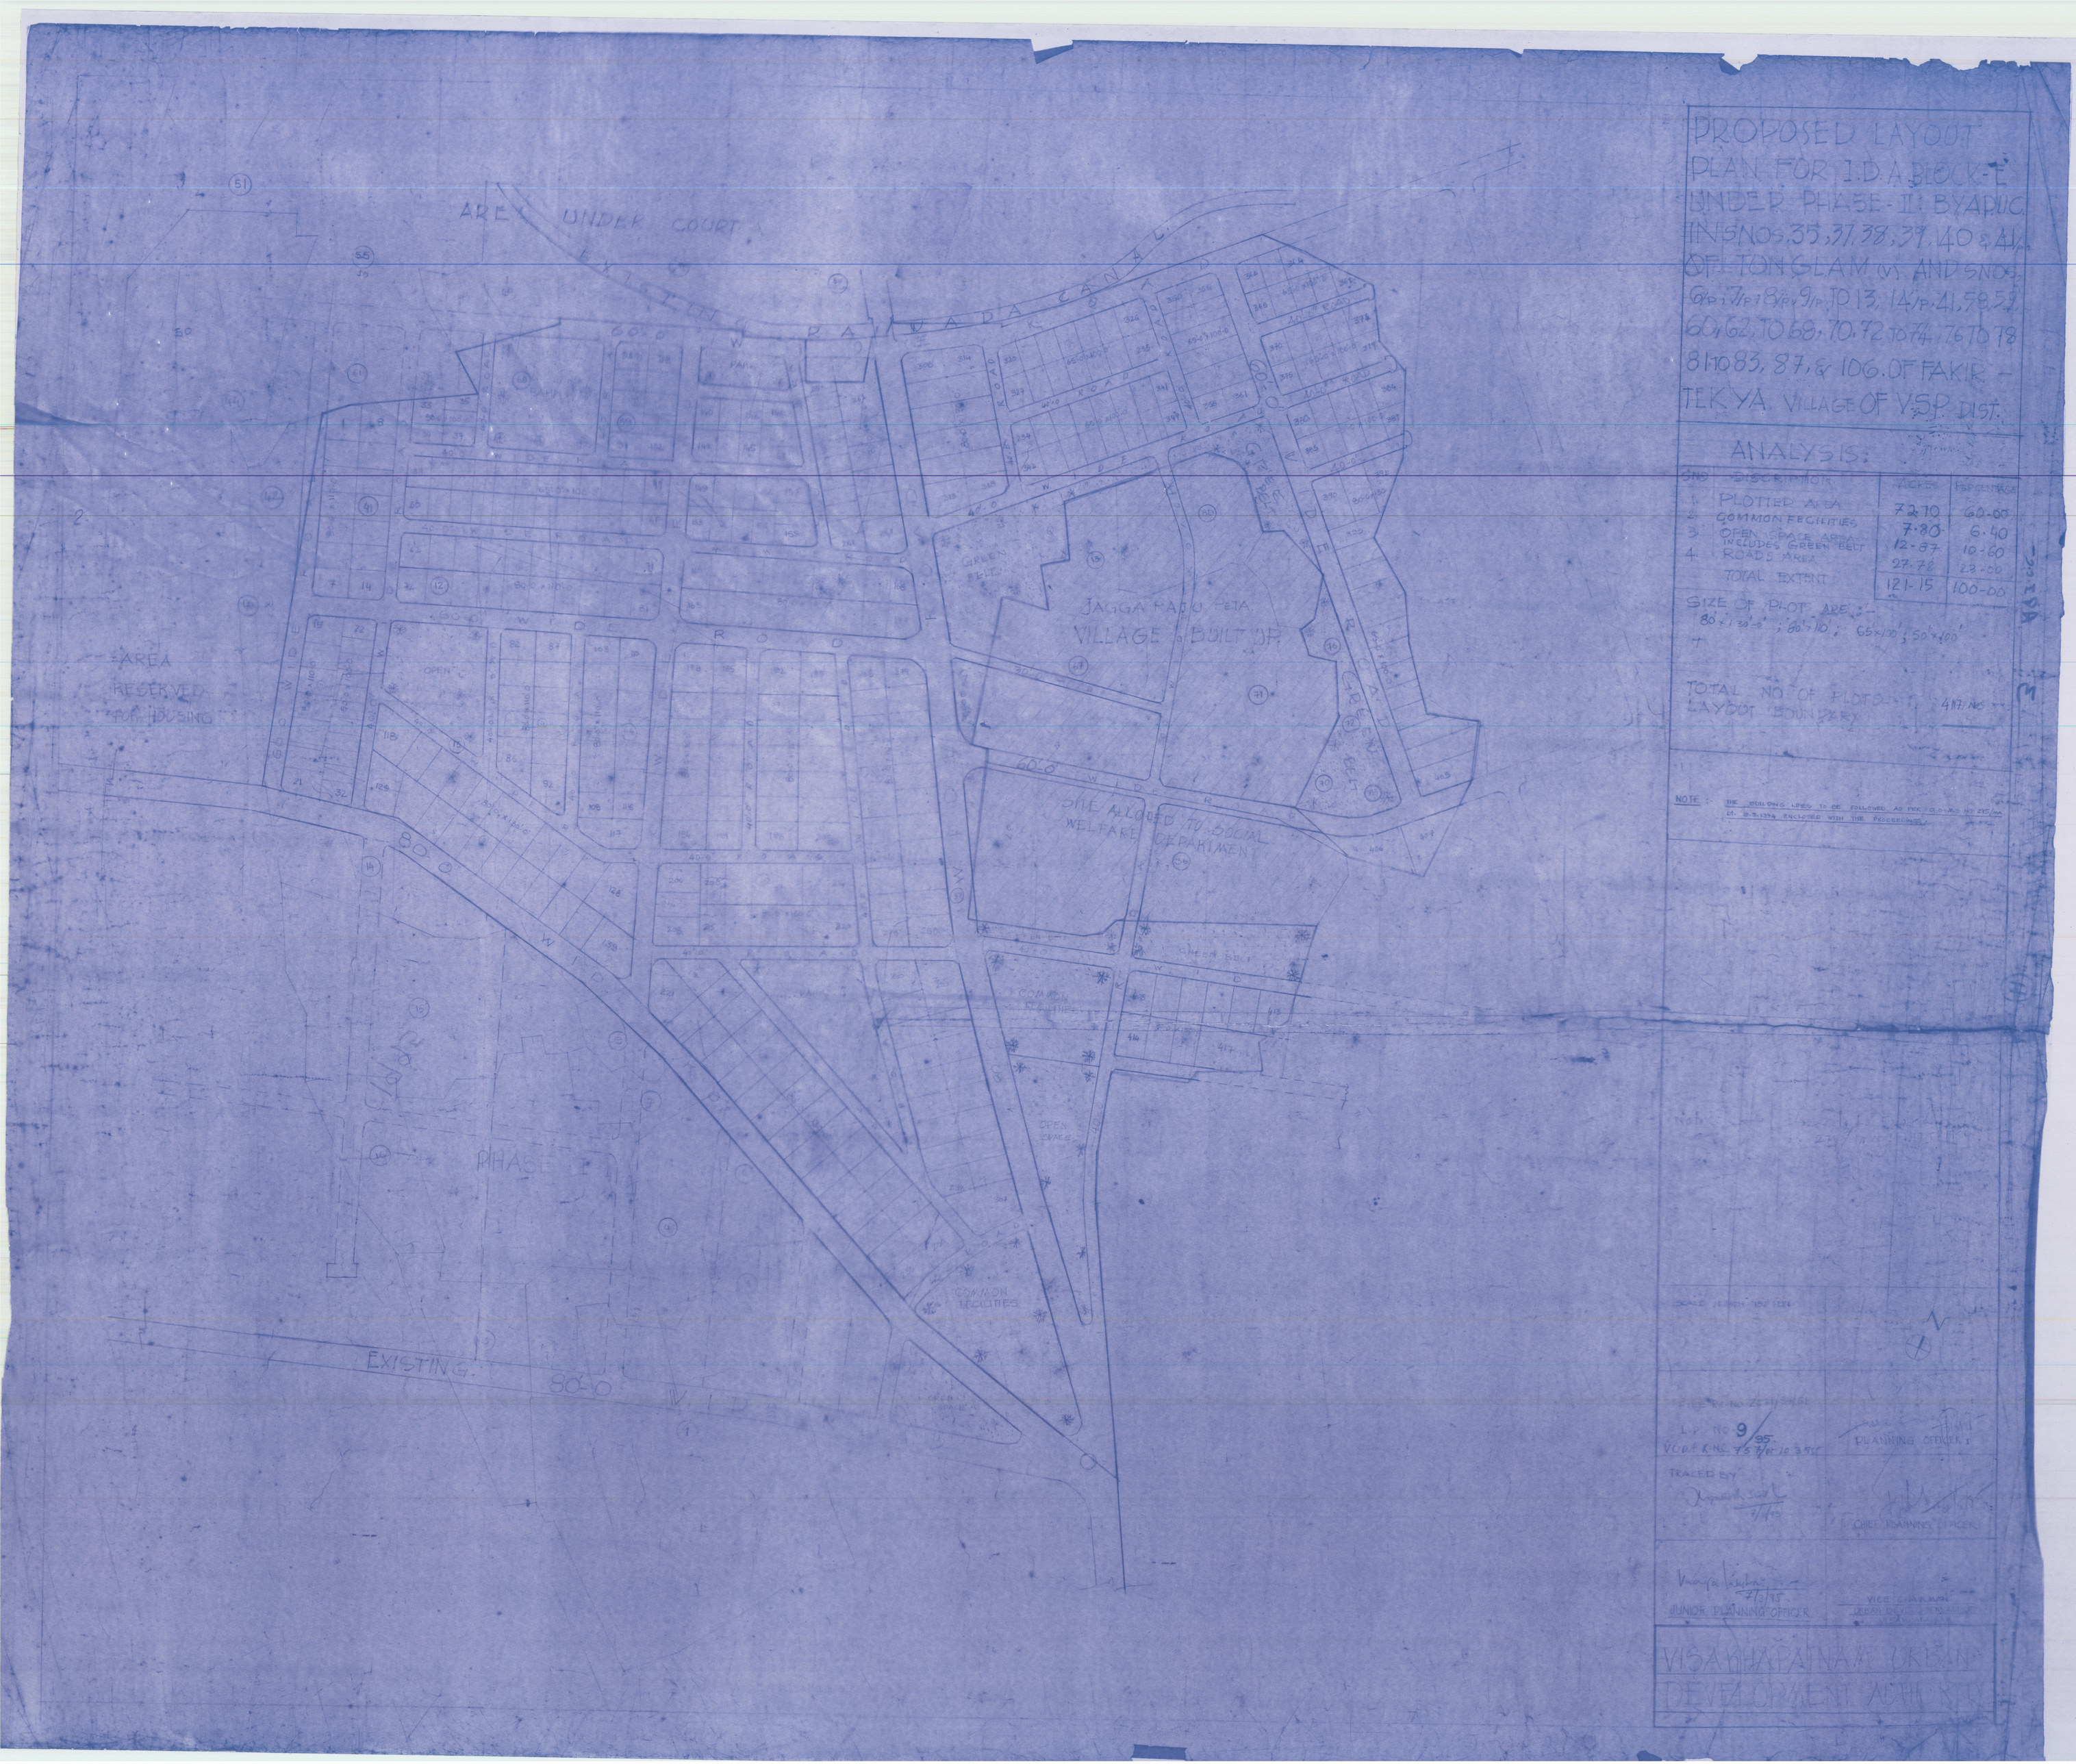

PROPOSED LAYOUT PLAN FOR I.D.A BLOCK-E UNDER PHASE-II BY APIIC IN S.NOS. 35, 37, 38, 39, 40 & 41/P OF TONGLAM (V) AND S.NOS. 6/P, 7/P, 8/P, 9/P TO 13, 14/P, 41, 58, 59, 60, 62, TO 68, 70, 72 TO 74, 76 TO 78, 81 TO 83, 87, & 106. OF FAKIR-TEKYA VILLAGE OF V.S.P. DIST.

ANALYSIS:

S.NO	DESCRIPTION	ACRES	PERCENTAGE
1.	PLOTTED AREA	72.70	60.00
2.	COMMON FACILITIES	7.80	6.40
3.	OPEN SPACE AREA INCLUDES GREEN BELT	12.87	10.60
4.	ROADS AREA	27.78	23.00
	TOTAL EXTENT	121.15	100.00

SIZE OF PLOT ARE :- 80'x150'-0" ; 80'x110' ; 65'x100' ; 50'x100'

TOTAL NO OF PLOTS IN LAYOUT BOUNDARY 417 Nos

NOTE : THE BUILDING LINES TO BE FOLLOWED AS PER G.O.Ms.No 215/MA Dt. 10.5.1994 ENCLOSED WITH THE PROCEEDINGS.

L.P. NO 9/95
V.C.D.F. & N.C. 75 7/95 to 3.95

TRACED BY
7/4/95

PLANNING OFFICER I

CHIEF PLANNING OFFICER

7/5/95
JUNIOR PLANNING OFFICER

VICE CHAIRMAN
VISAKHAPATNAM URBAN DEVELOPMENT AUTHORITY